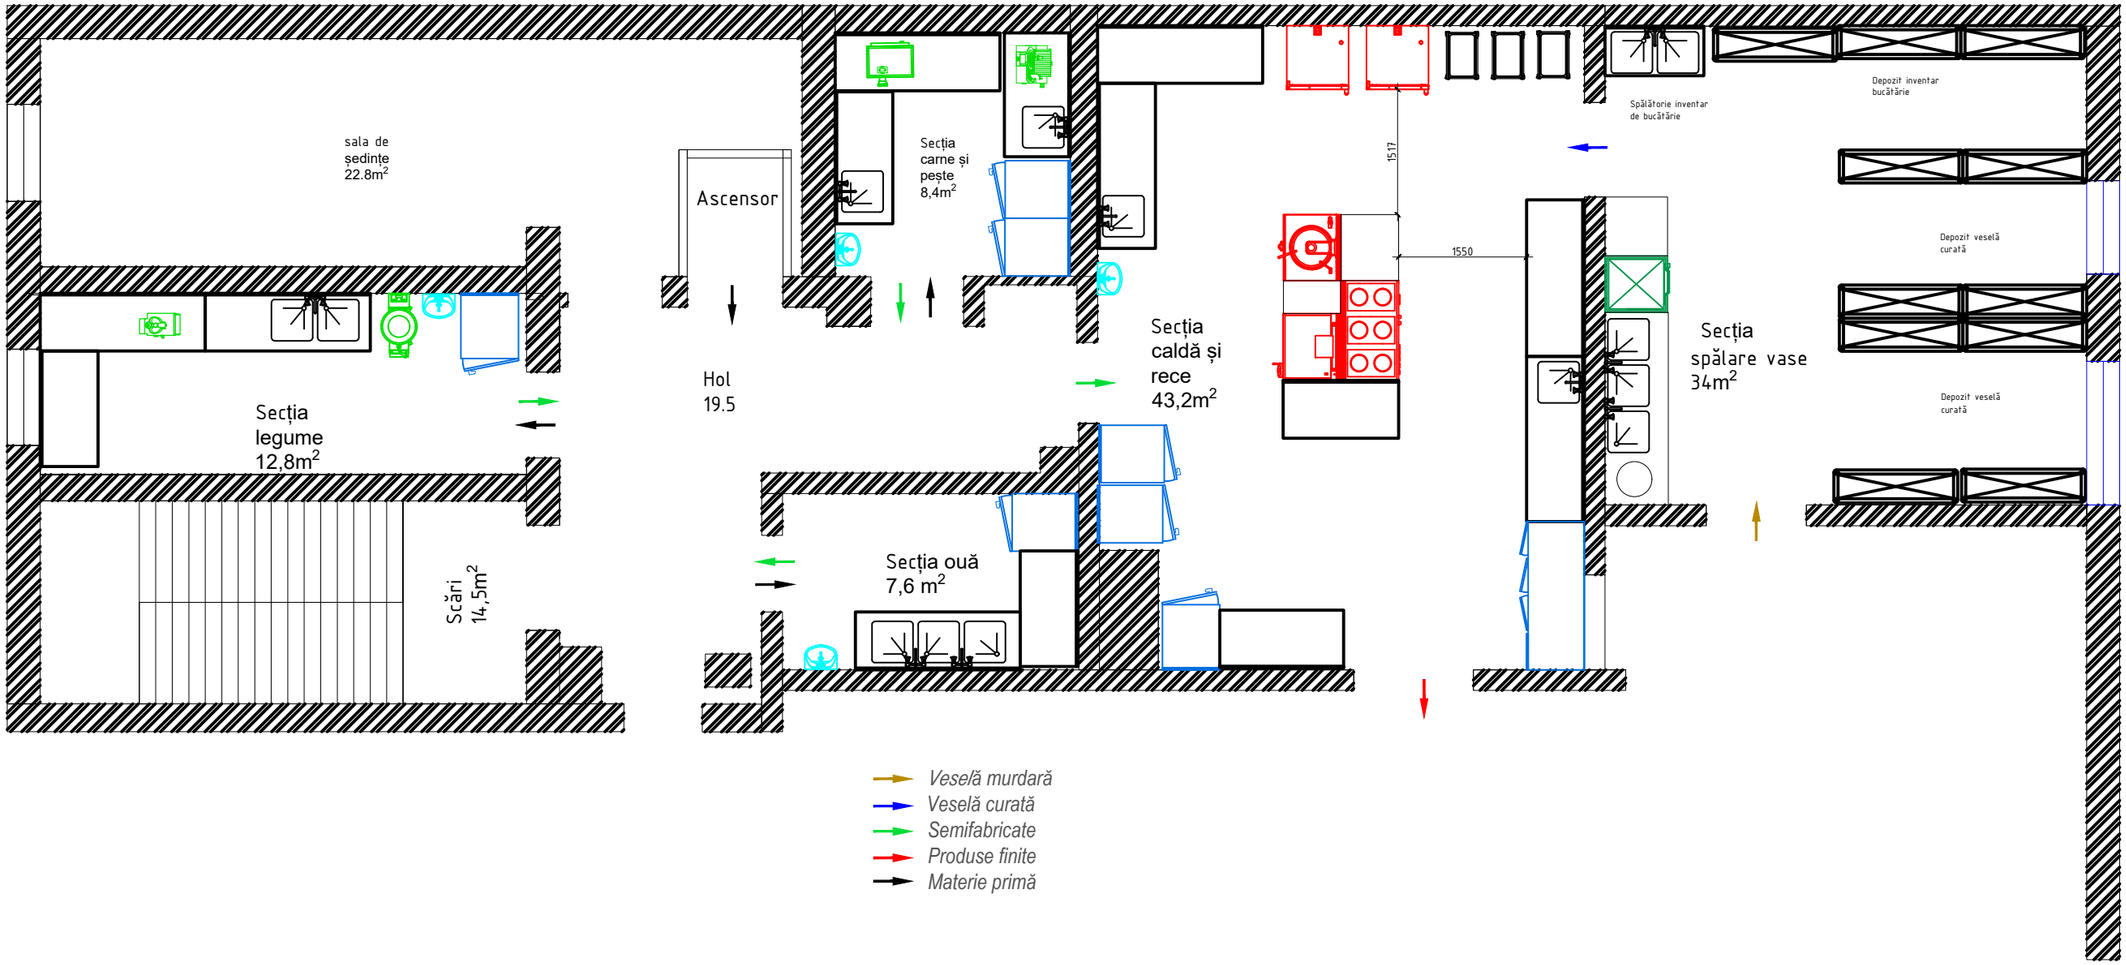
sala de ședințe 22.8m2
Secția carne și pește 8,4m2
Ascensor
Hol 19.5
Secția legume 12,8m2
Scări 14,5m2
Secția ouă 7,6 m2
Secția caldă și rece 43,2m2
1517
1550
Spălătorie inventar de bucătărie
Depozit inventar bucătărie
Depozit veselă curată
Depozit veselă curată
Secția spălare vase 34m2
Veselă murdară
Veselă curată
Semifabricate
Produse finite
Materie primă